


# ★研修室平面図★


◎研修室1

◎研修室2

◎情報プラザAB

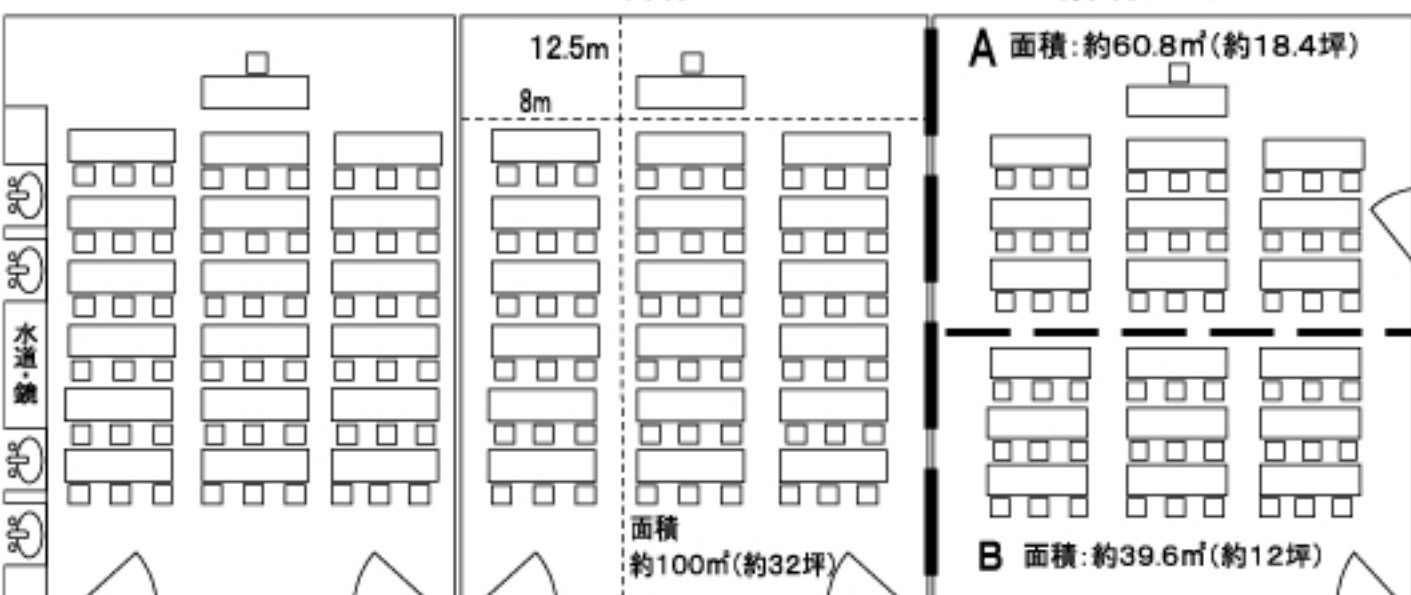

# ★アビオシティホール平面図★

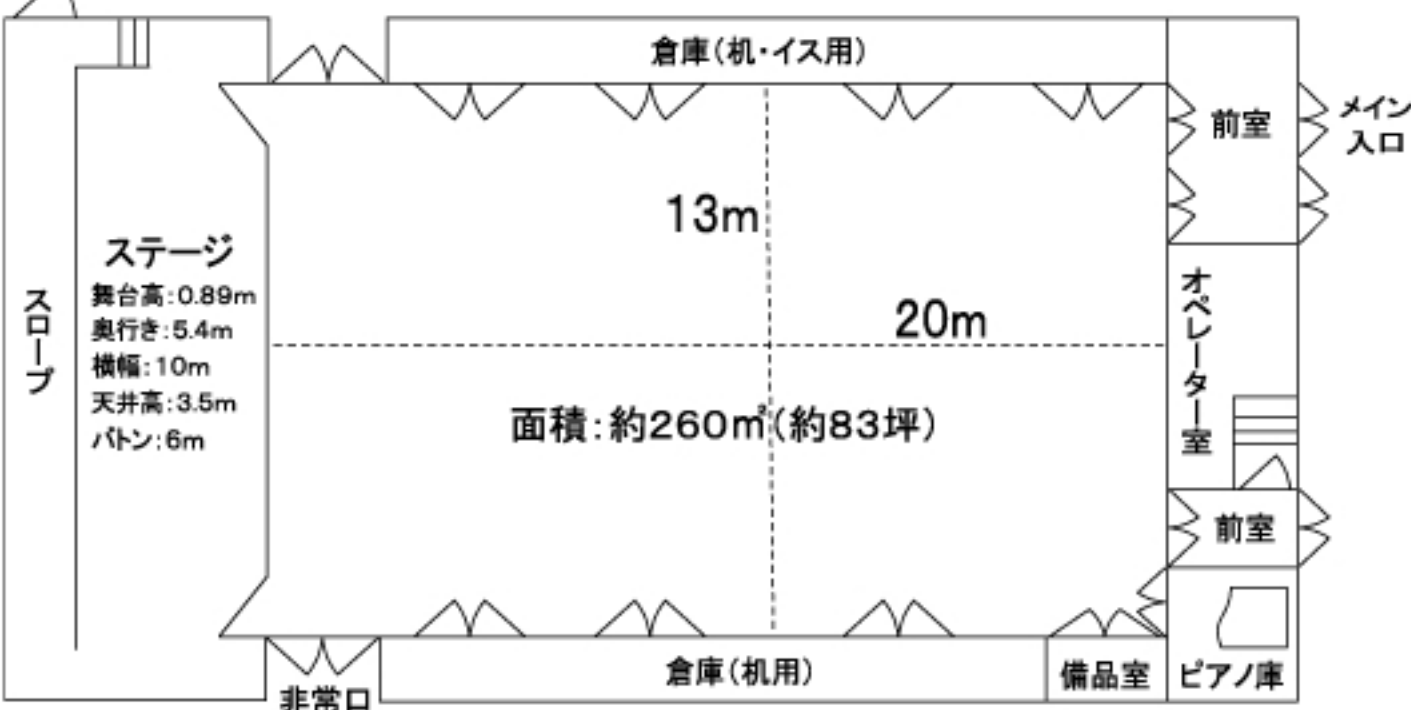

## \* 研修室の注意事項

- ・3部屋全て同じ大きさです。机は19台、イスは55脚並んでいます。  
(部屋内での机・イスの配置換えは可能ですが、お帰りの際は、必ず元通りに戻すようお願い致します。)
- ・研修室1のみ水道・鏡が付いています。(水道・鏡はパーテーションにて隠す事が出来ます。)
- ・研修室2・情報プラザABは、2部屋をつなげてご利用することも出来ます。
- ・情報プラザABのみ半分に仕切ってご利用することが出来ます。  
(半分のみご利用の場合でも1室分の料金となります。)